




ПРАВИЛА ЗЕМЛЕПОЛЬЗОВАНИЯ И ЗАСТРОЙКИ

Карта градостроительного зонирования территории Крюшанского сельского поселения
Панинского муниципального района Воронежской области

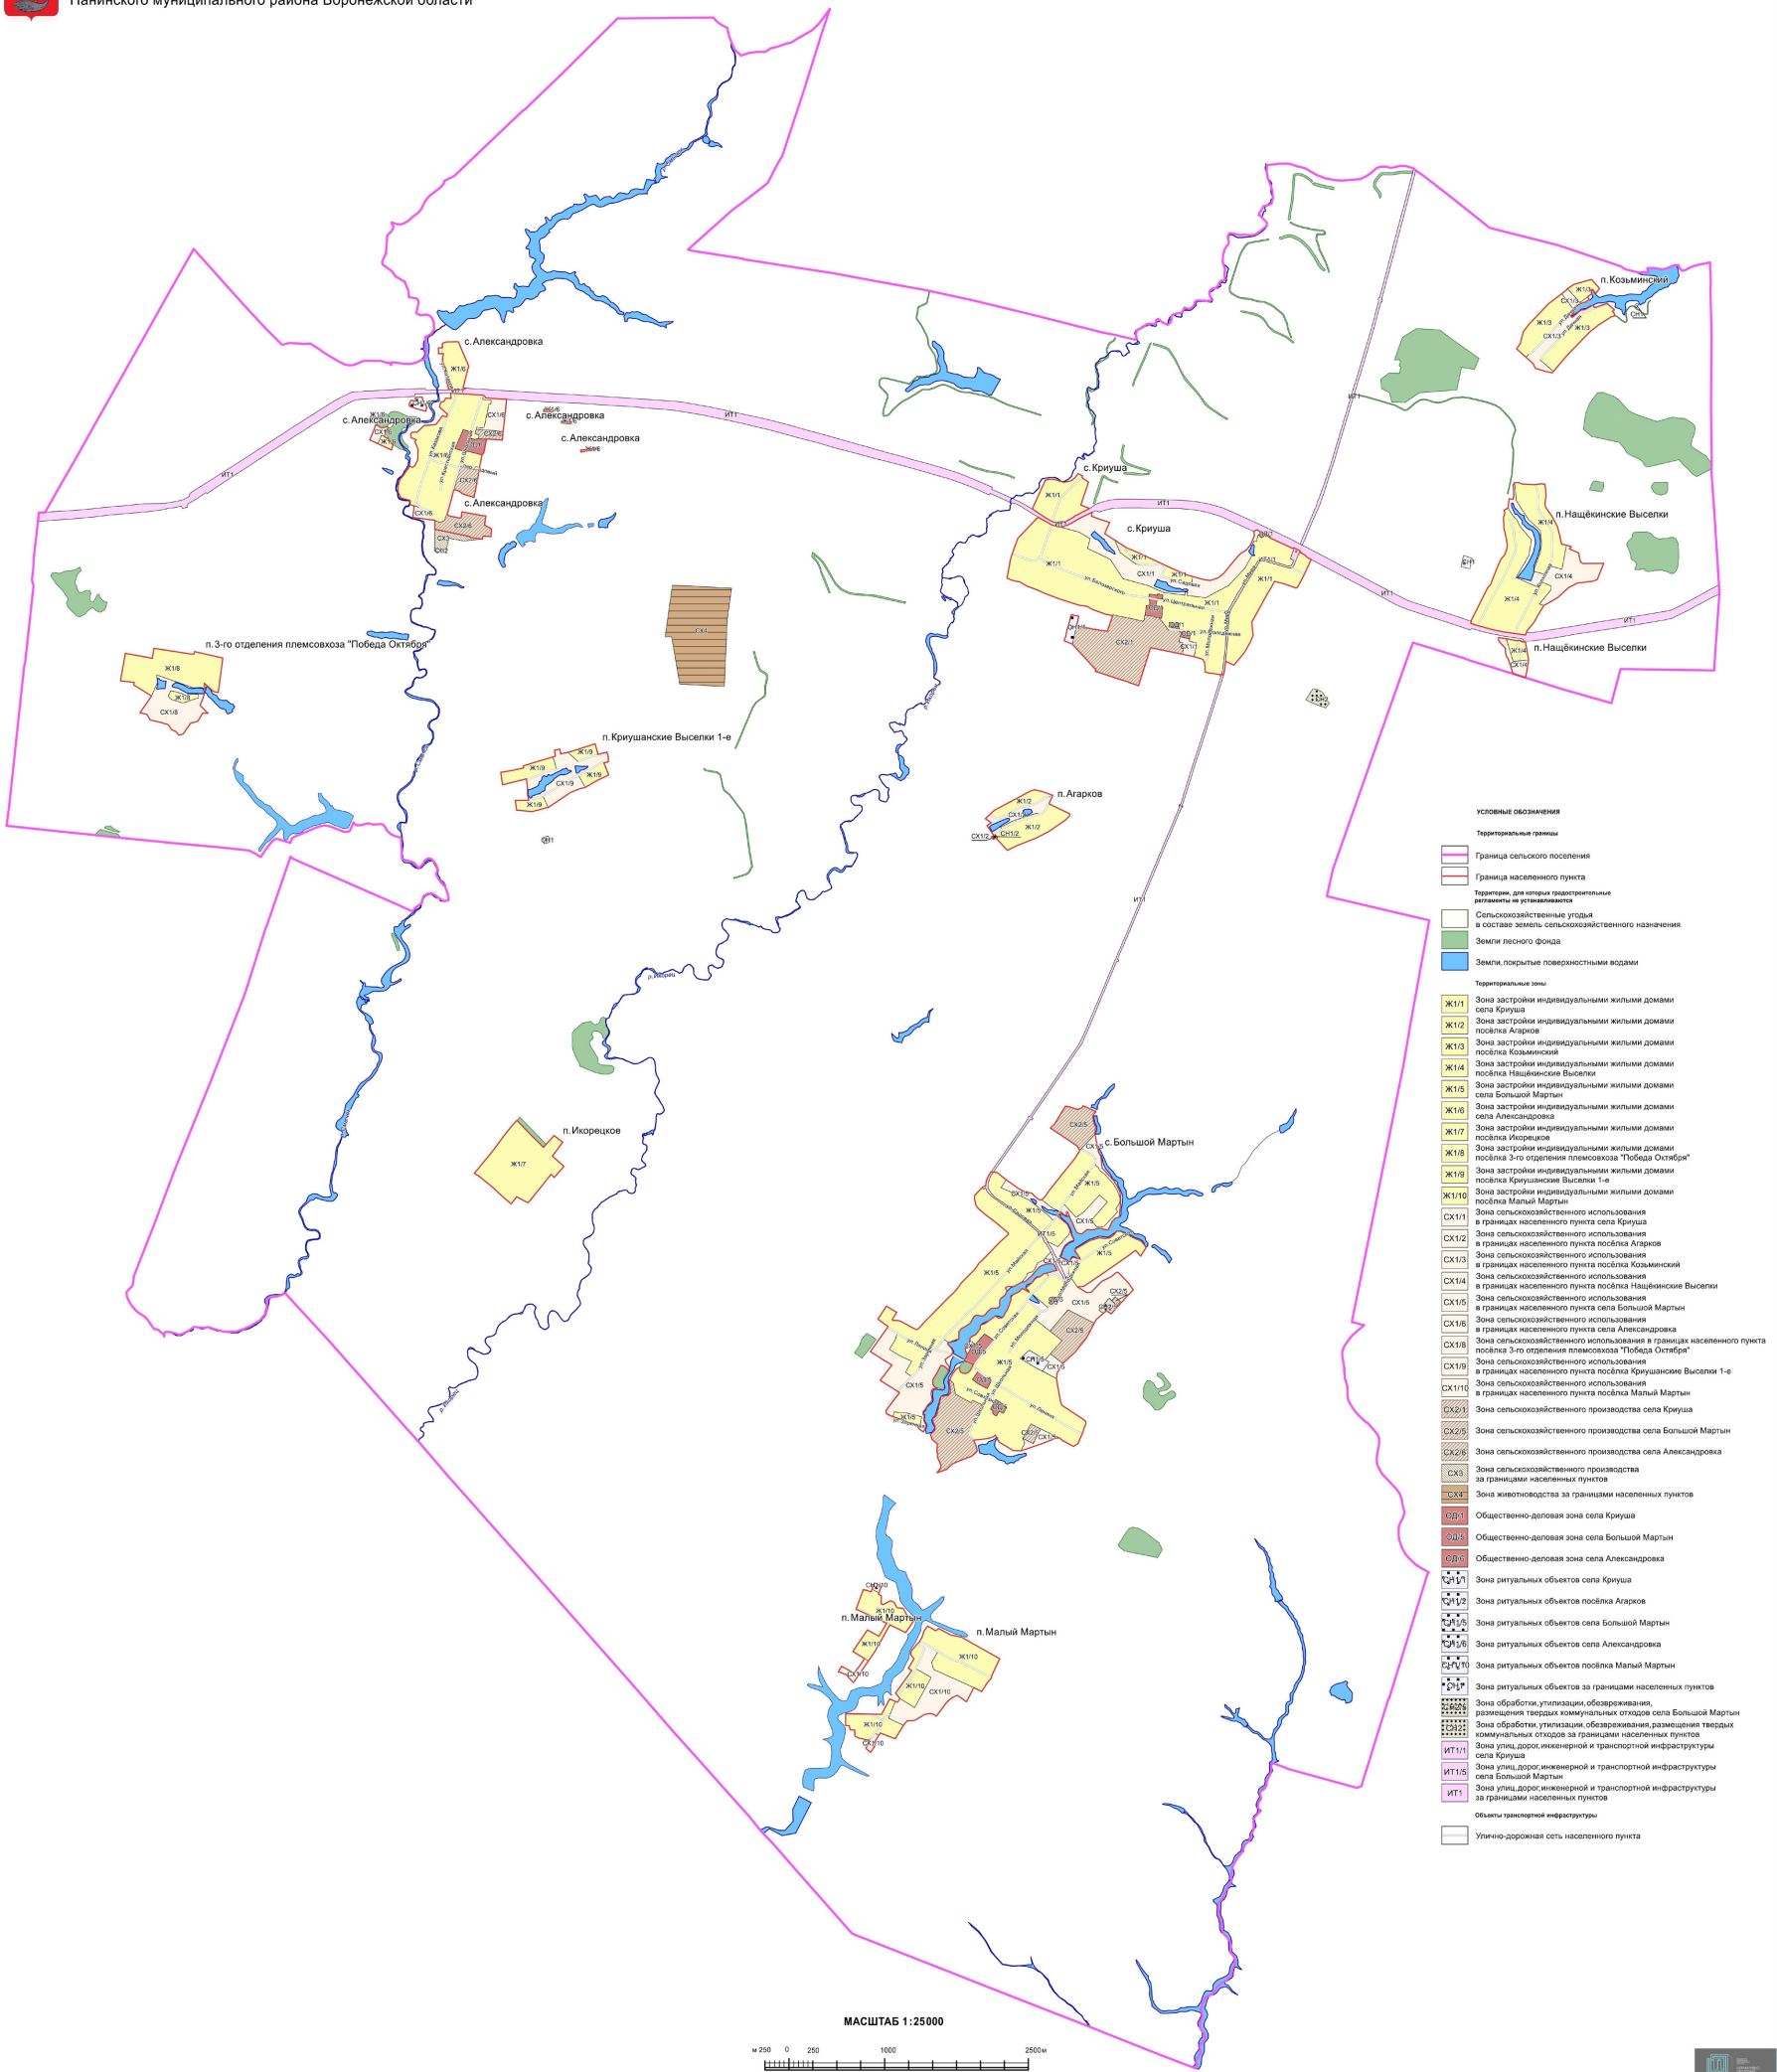

- условные обозначения**
- Территориальные границы**
- Граница сельского поселения
 - Граница населенного пункта
- Территории, для которых градостроительные регламенты не устанавливаются**
- Сельскохозяйственные угодья в составе земель сельскохозяйственного назначения
 - Земли лесного фонда
 - Земли, покрытые поверхностными водами
- Территориальные зоны**
- Ж111 Зона застройки индивидуальными жилыми домами села Крюша
 - Ж112 Зона застройки индивидуальными жилыми домами посёлка Агарков
 - Ж113 Зона застройки индивидуальными жилыми домами посёлка Козьминский
 - Ж114 Зона застройки индивидуальными жилыми домами посёлка Нафтинские Выселки
 - Ж115 Зона застройки индивидуальными жилыми домами села Большой Мартин
 - Ж116 Зона застройки индивидуальными жилыми домами села Александровка
 - Ж117 Зона застройки индивидуальными жилыми домами посёлка Икорцово
 - Ж118 Зона застройки индивидуальными жилыми домами посёлка 3-го отделения племсовхоза "Победа Октябрь"
 - Ж119 Зона застройки индивидуальными жилыми домами посёлка Крюшанские Выселки 1-е
 - Ж1110 Зона застройки индивидуальными жилыми домами посёлка Малый Мартин
 - СХ111 Зона сельскохозяйственного использования в границах населенного пункта села Крюша
 - СХ112 Зона сельскохозяйственного использования в границах населенного пункта посёлка Агарков
 - СХ113 Зона сельскохозяйственного использования в границах населенного пункта посёлка Козьминский
 - СХ114 Зона сельскохозяйственного использования в границах населенного пункта посёлка Нафтинские Выселки
 - СХ115 Зона сельскохозяйственного использования в границах населенного пункта села Большой Мартин
 - СХ116 Зона сельскохозяйственного использования в границах населенного пункта села Александровка
 - СХ118 Зона сельскохозяйственного использования в границах населенного пункта посёлка 3-го отделения племсовхоза "Победа Октябрь"
 - СХ119 Зона сельскохозяйственного использования в границах населенного пункта посёлка Крюшанские Выселки 1-е
 - СХ1110 Зона сельскохозяйственного использования в границах населенного пункта посёлка Малый Мартин
 - СХ21 Зона сельскохозяйственного производства села Крюша
 - СХ22 Зона сельскохозяйственного производства села Большой Мартин
 - СХ23 Зона сельскохозяйственного производства села Александровка
 - СХ3 Зона сельскохозяйственного производства за границами населенных пунктов
 - СХ4 Зона животноводства за границами населенных пунктов
 - ОД1-1 Общественно-деловая зона села Крюша
 - ОД1-2 Общественно-деловая зона села Большой Мартин
 - ОД1-3 Общественно-деловая зона села Александровка
 - ОД1-4 Зона ритуальных объектов села Крюша
 - ОД1-5 Зона ритуальных объектов посёлка Агарков
 - ОД1-6 Зона ритуальных объектов села Большой Мартин
 - ОД1-7 Зона ритуальных объектов села Александровка
 - ОД1-8 Зона ритуальных объектов посёлка Малый Мартин
 - ОД1-9 Зона ритуальных объектов за границами населенных пунктов
 - ОД1-10 Зона обработки, утилизации, обезвреживания, размещения твердых коммунальных отходов села Большой Мартин
 - ОД1-11 Зона обработки, утилизации, обезвреживания, размещения твердых коммунальных отходов за границами населенных пунктов
 - ОД1-12 Зона утилизации, инженерной и транспортной инфраструктуры села Крюша
 - ИТ1-1 Зона утилизации, инженерной и транспортной инфраструктуры села Большой Мартин
 - ИТ1-2 Зона утилизации, инженерной и транспортной инфраструктуры за границами населенных пунктов
- Объекты транспортной инфраструктуры**
- Улично-дорожная сеть населенного пункта